



R.Juliat Kornigan 1200HMI

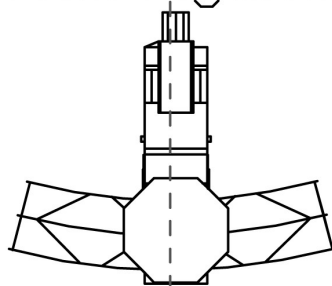


Yann Lambiel Au Suivant PLAN VUE hall 1/50

# Yann Lambiel Au Suivant ID - DMX ADDRESS

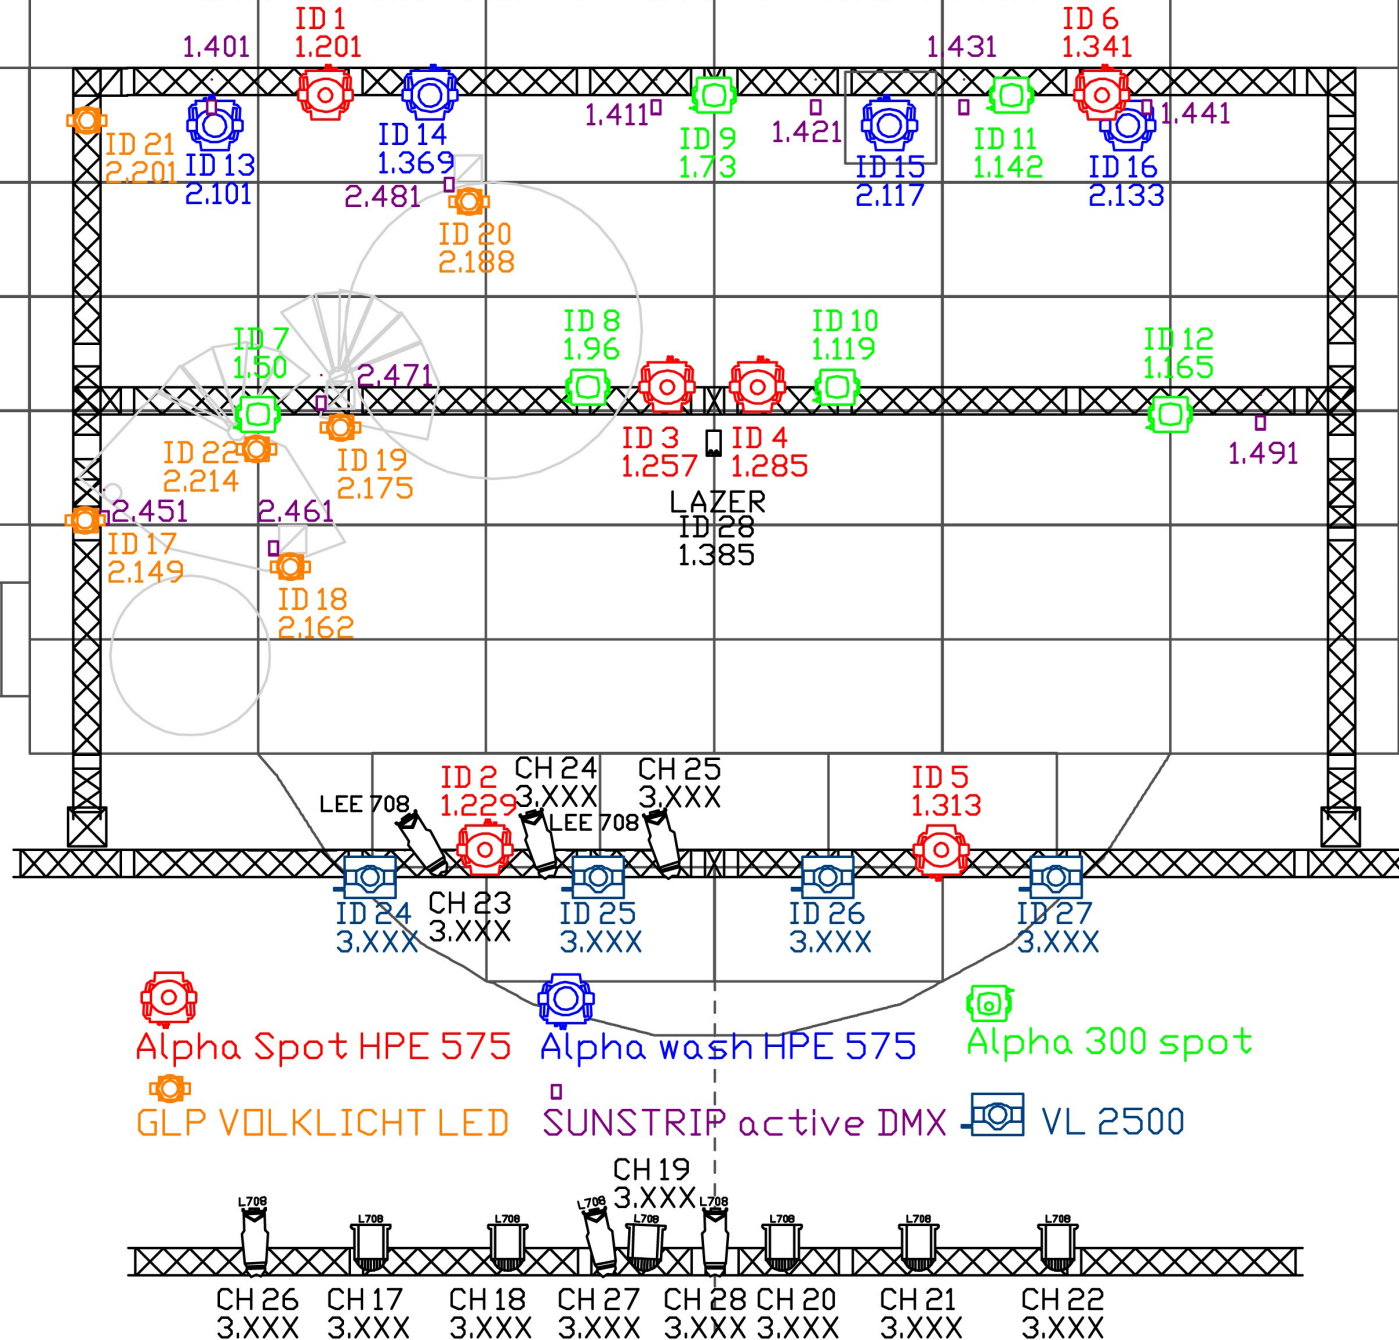

Yann Lambiel Au Suivant  
FRONT VUE 1/50

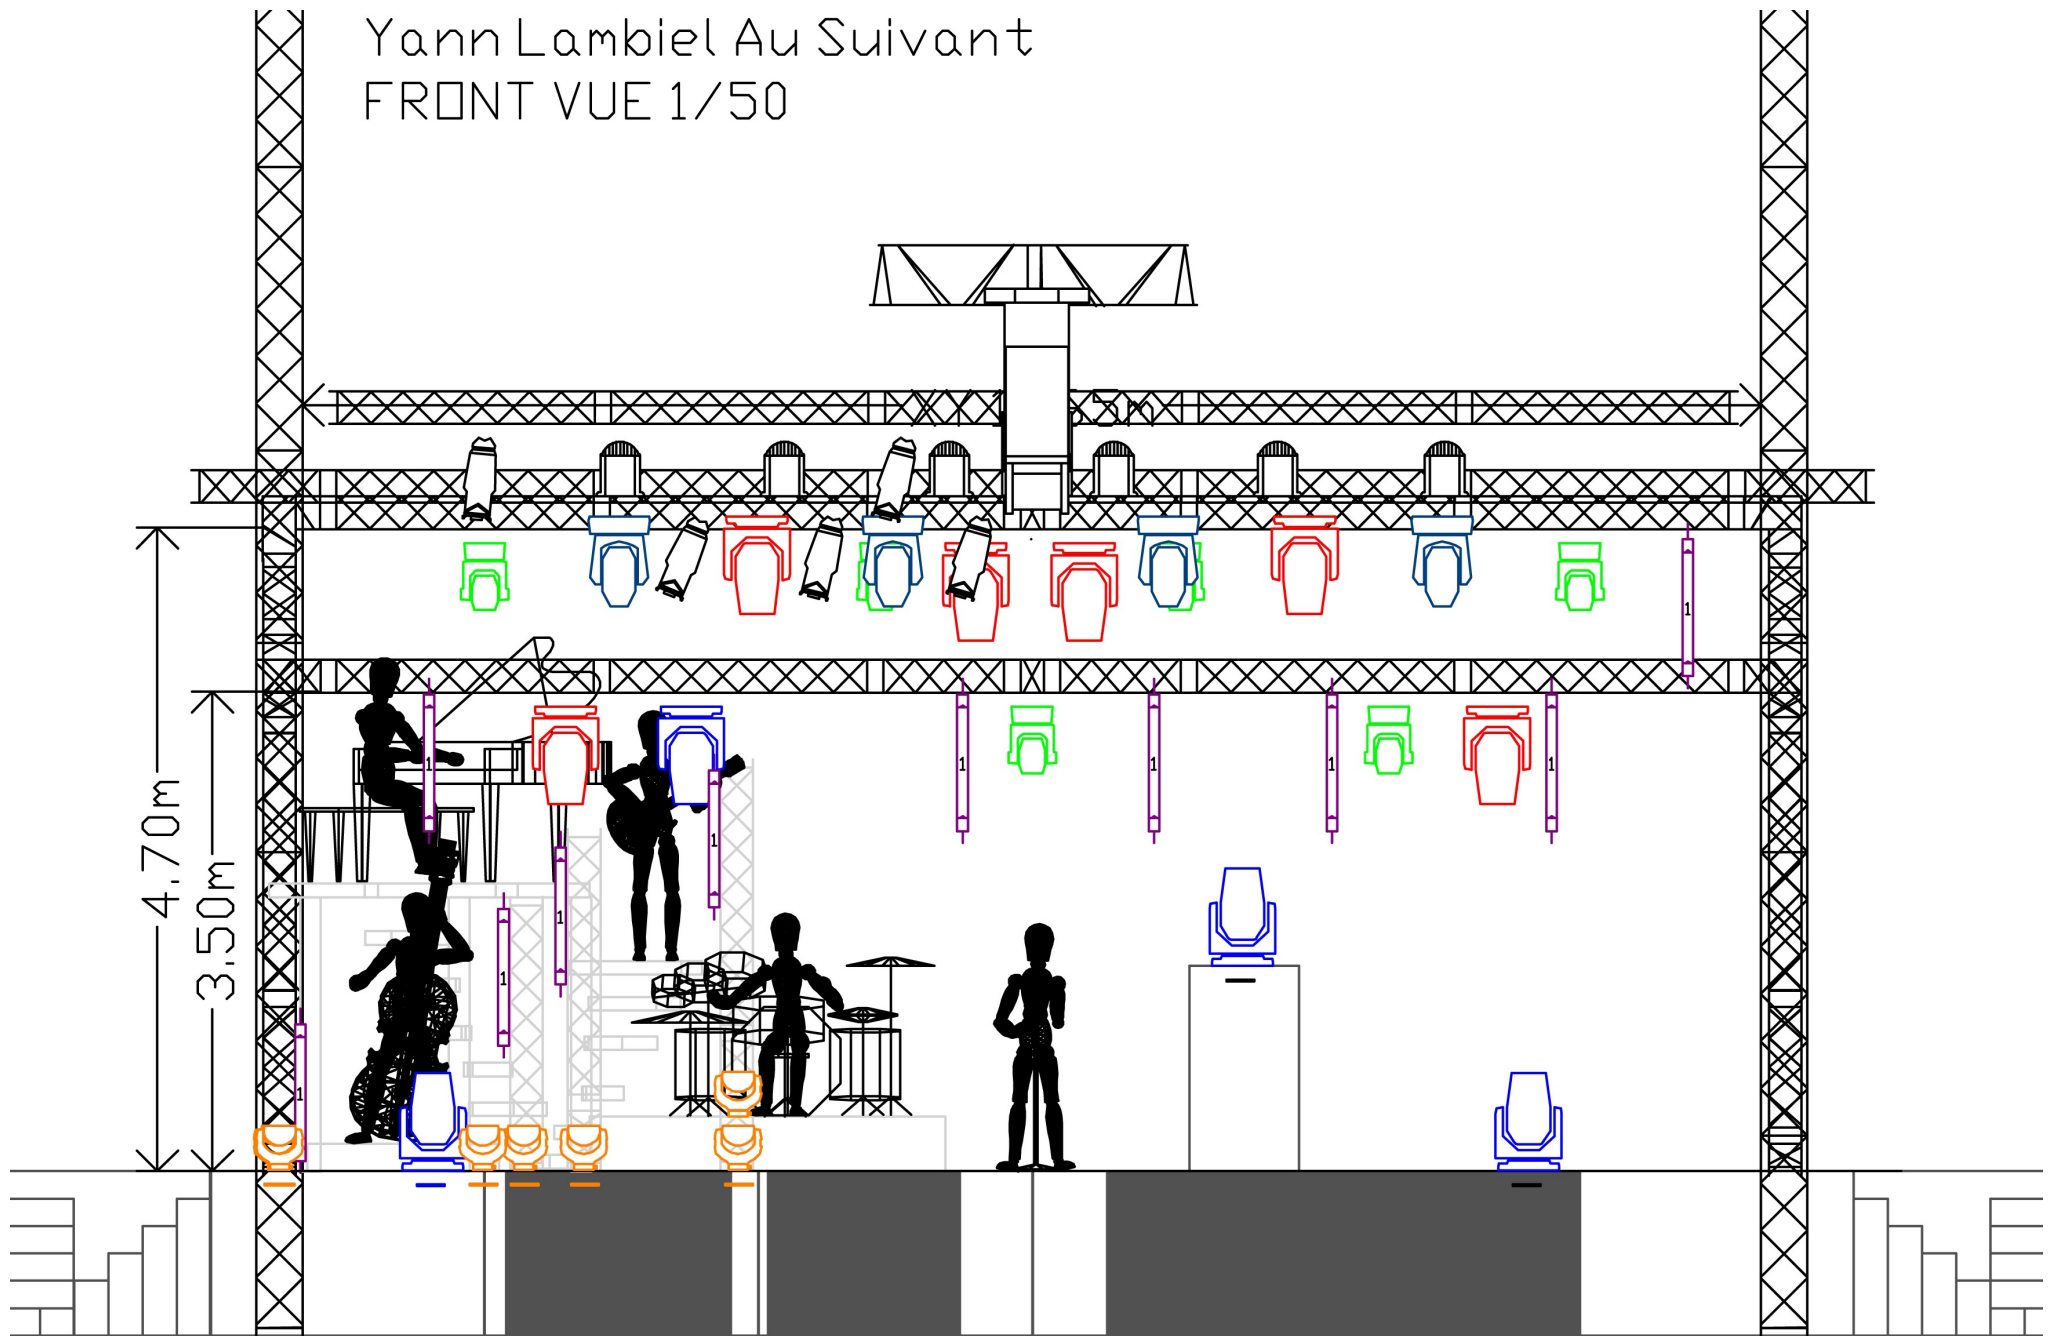



# Yann Lambiel Au Suivant Left Vue 1/60 Das Zelt

